


CONTROL LINE SETOUT TABLE - GLENALBYNE LANE (MC10)					
PT	CHAINAGE	EASTING	NORTHING	HEIGHT	BEARING
IP 1	0.000	284032.490	5814960.297	92.029	269°21'30.00"
IP 2	77.000	284955.495	5814959.435	92.463	269°21'30.00"

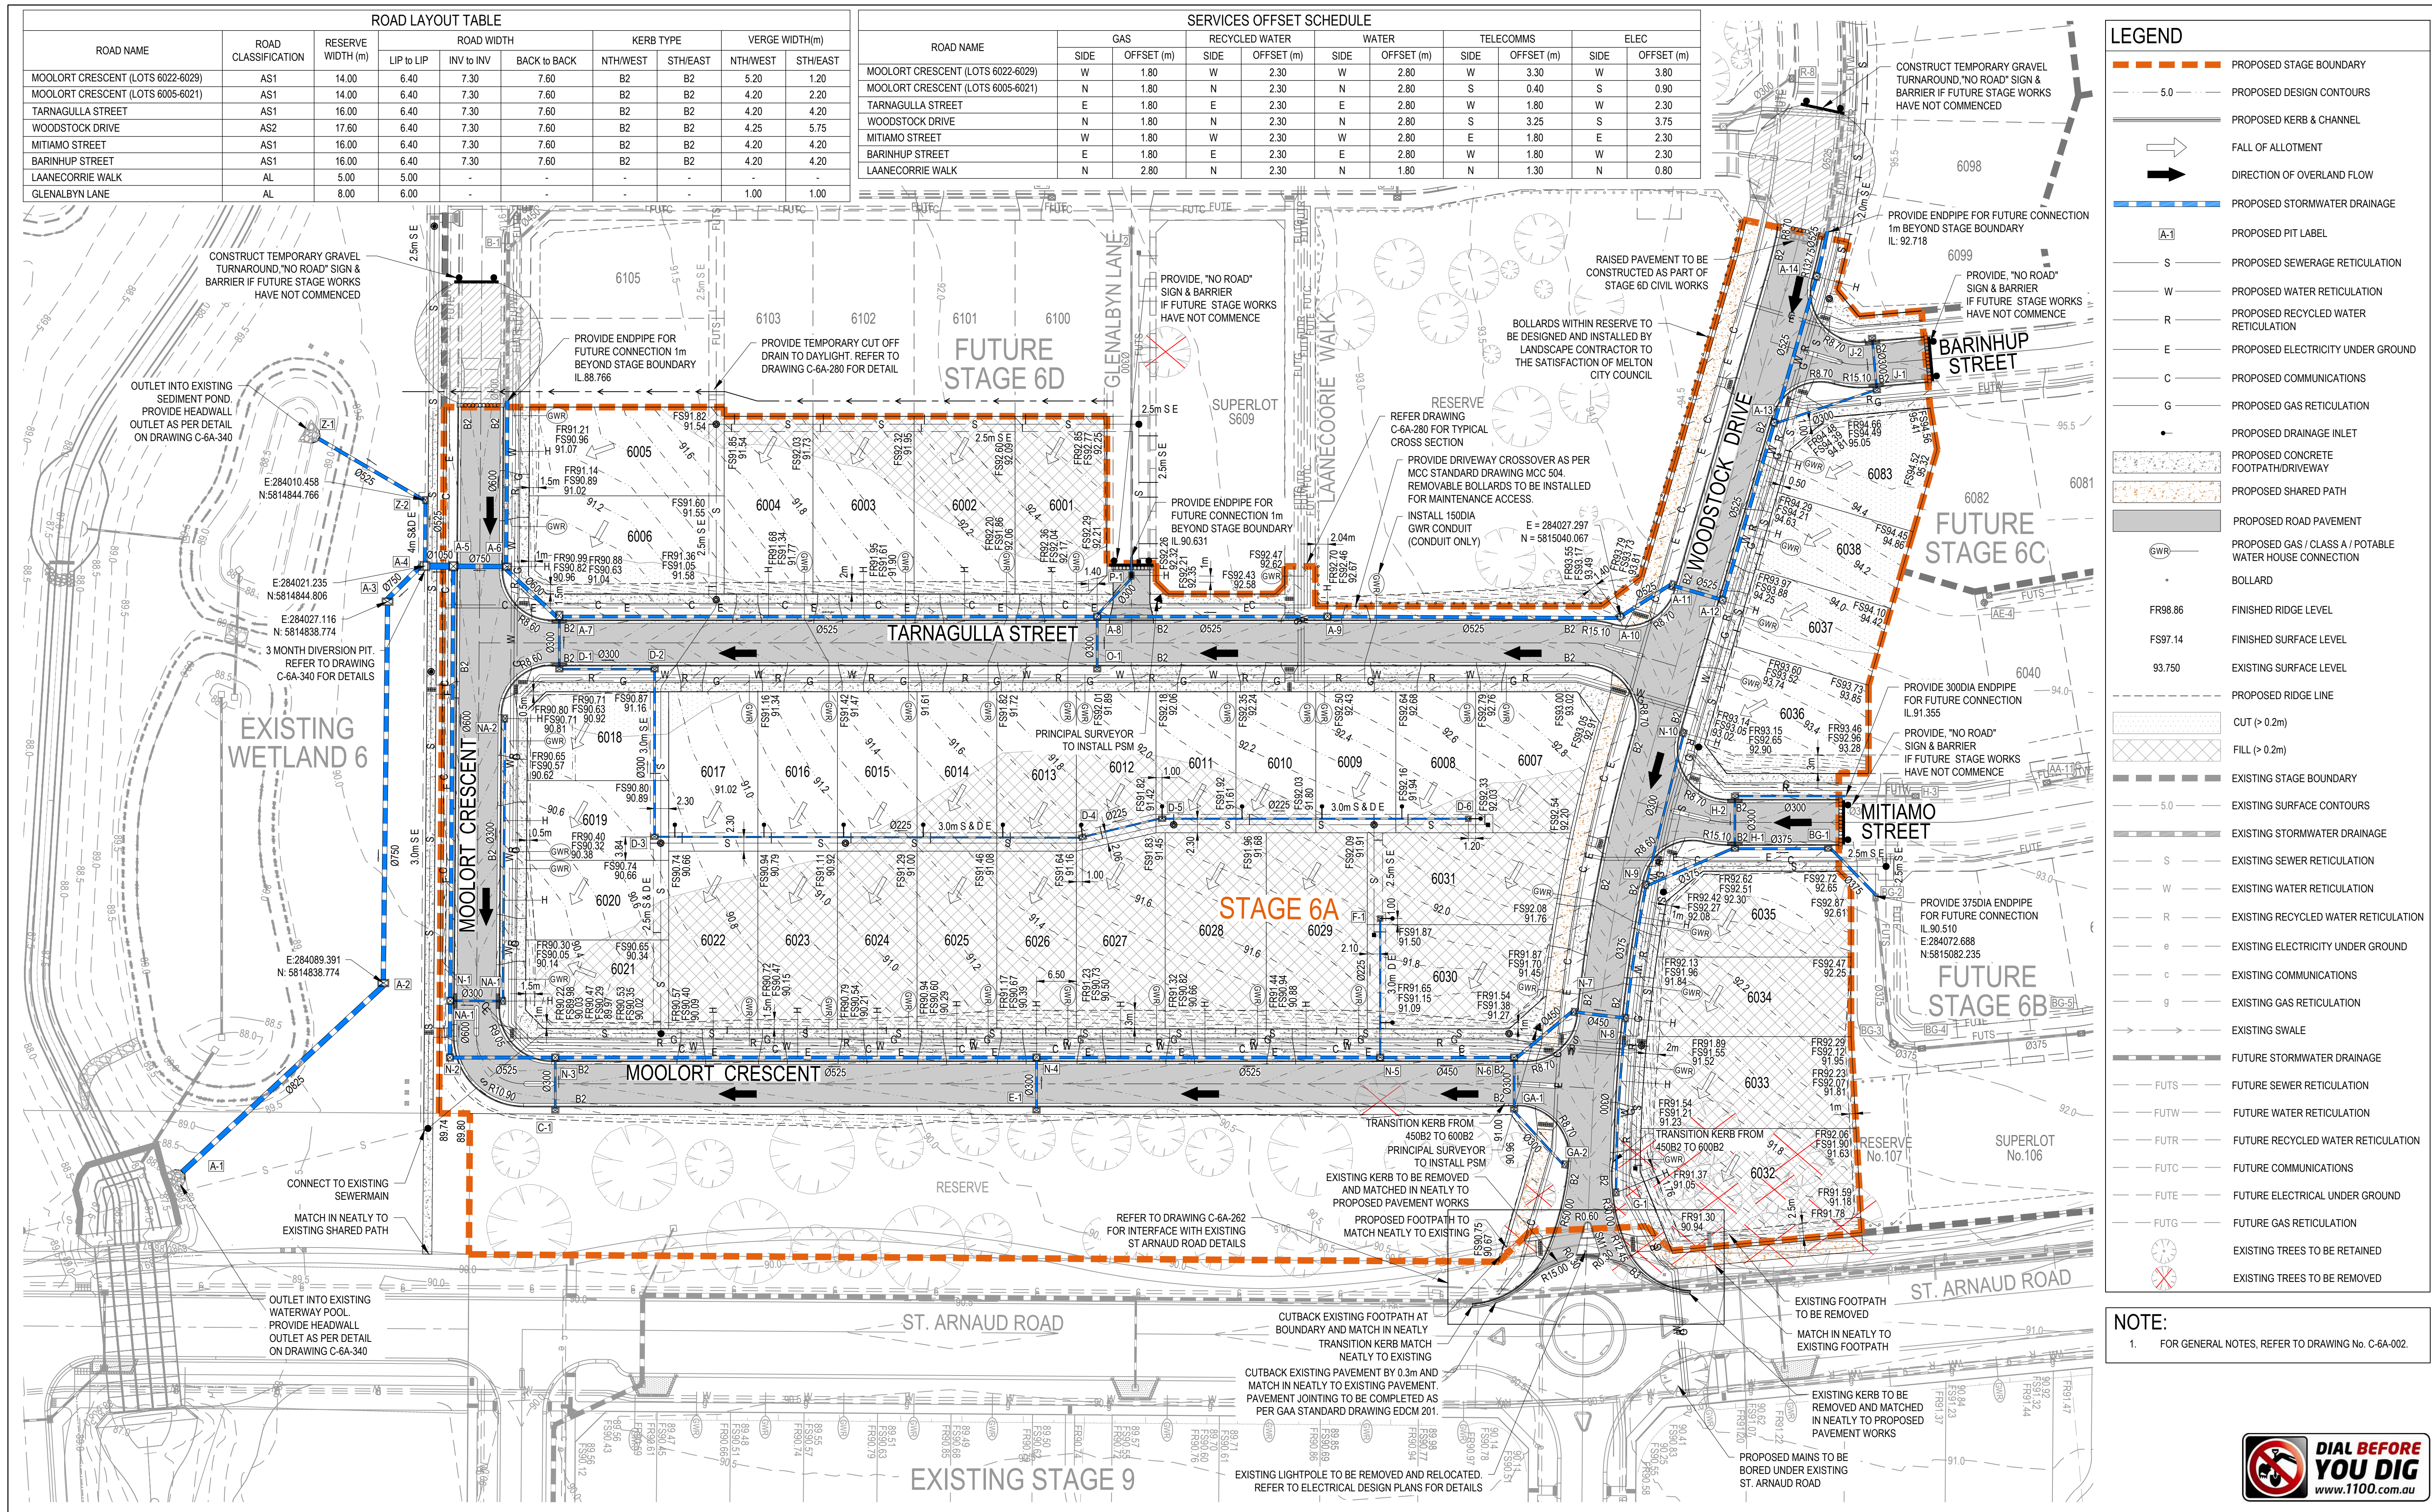

